



**NUMER MIESZKANIA**



**36**

**BUDYNEK P3**  
V PIĘTRO, KLATKA 1  
MIESZKANIE 4 POKOJOWE  
POWIERZCHNIA 74,92 m<sup>2</sup>


**ZESTAWIENIE POWIERZCHNI**

- 1. HALL - 10,95 m<sup>2</sup>
- 2. ŁAZIENKA - 3,80 m<sup>2</sup>
- 3. POKÓJ DZIENNY  
Z ANEKSEM KUCHENNYM - 21,22 m<sup>2</sup>
- 4. SYPIALNIA - 13,33 m<sup>2</sup>
- 5. SYPIALNIA - 12,75 m<sup>2</sup>
- 6. SYPIALNIA - 11,59 m<sup>2</sup>
- 7. WC - 1,28 m<sup>2</sup>

Loggia - 4,40 m<sup>2</sup>

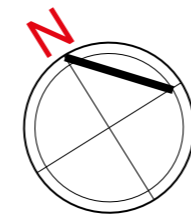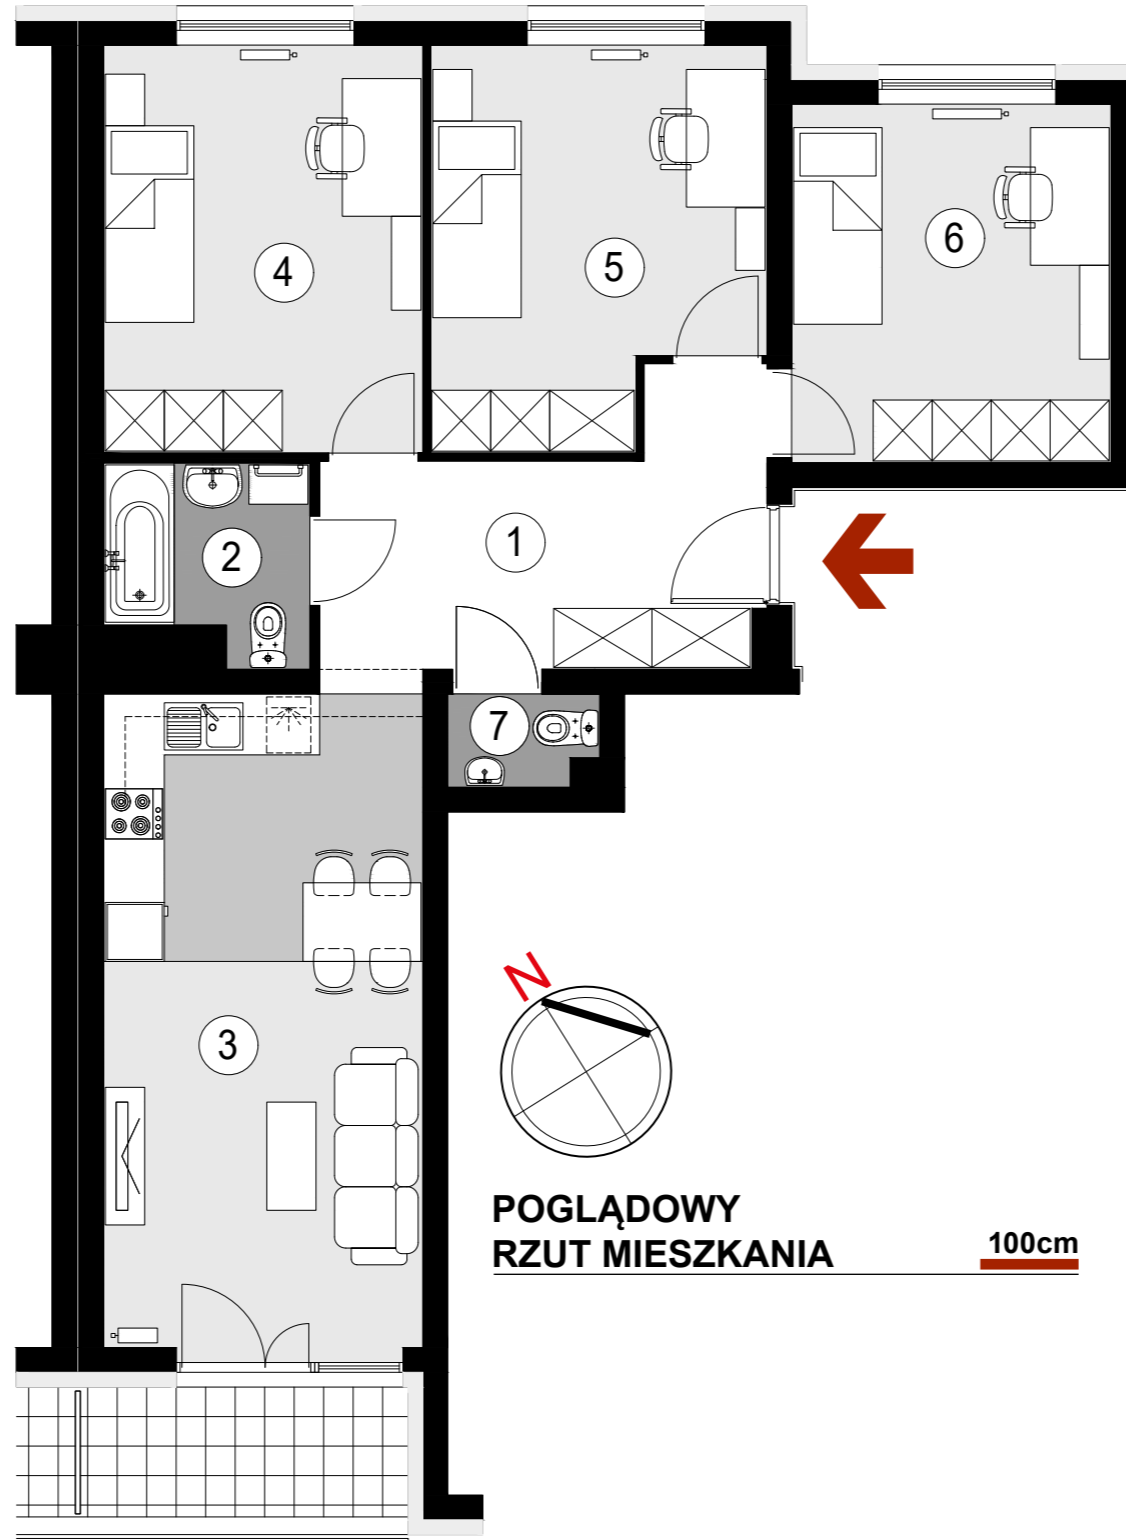

**POGLĄDOWY  
RZUT MIESZKANIA** 100cm

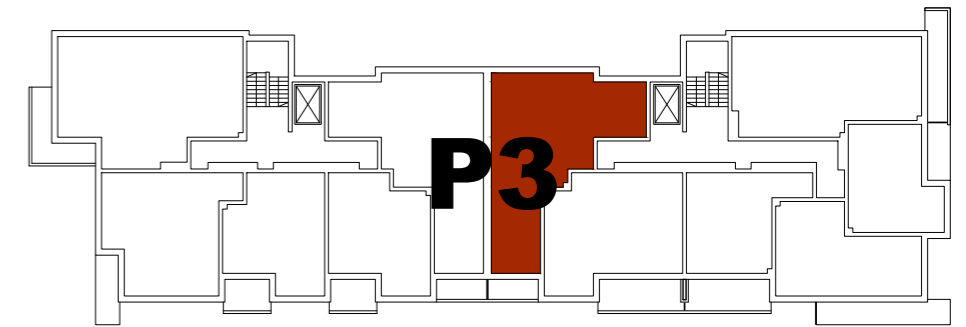

**USYTUOWANIE MIESZKANIA W BUDYNKU**



**PLAN SYTUACYJNY**  
Rejon ulicy Lubelskiej

