



**NUMER MIESZKANIA**



**93**

**BUDYNEK P4**  
VIII PIĘTRO, KLATKA 2  
MIESZKANIE 4 POKOJOWE  
POWIERZCHNIA 77,65 m<sup>2</sup>


**ZESTAWIENIE POWIERZCHNI**

- 1. HALL - 11,03 m<sup>2</sup>
- 2. ŁAZIENKA - 3,71 m<sup>2</sup>
- 3. POKÓJ DZIENNY  
Z ANEKSEM KUCHENNYM - 21,22 m<sup>2</sup>
- 4. SYPIALNIA - 13,33 m<sup>2</sup>
- 5. SYPIALNIA - 12,75 m<sup>2</sup>
- 6. SYPIALNIA - 13,51 m<sup>2</sup>
- 7. WC - 2,10 m<sup>2</sup>

Taras - 9,32 m<sup>2</sup>

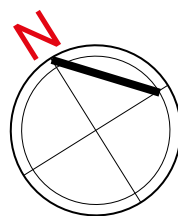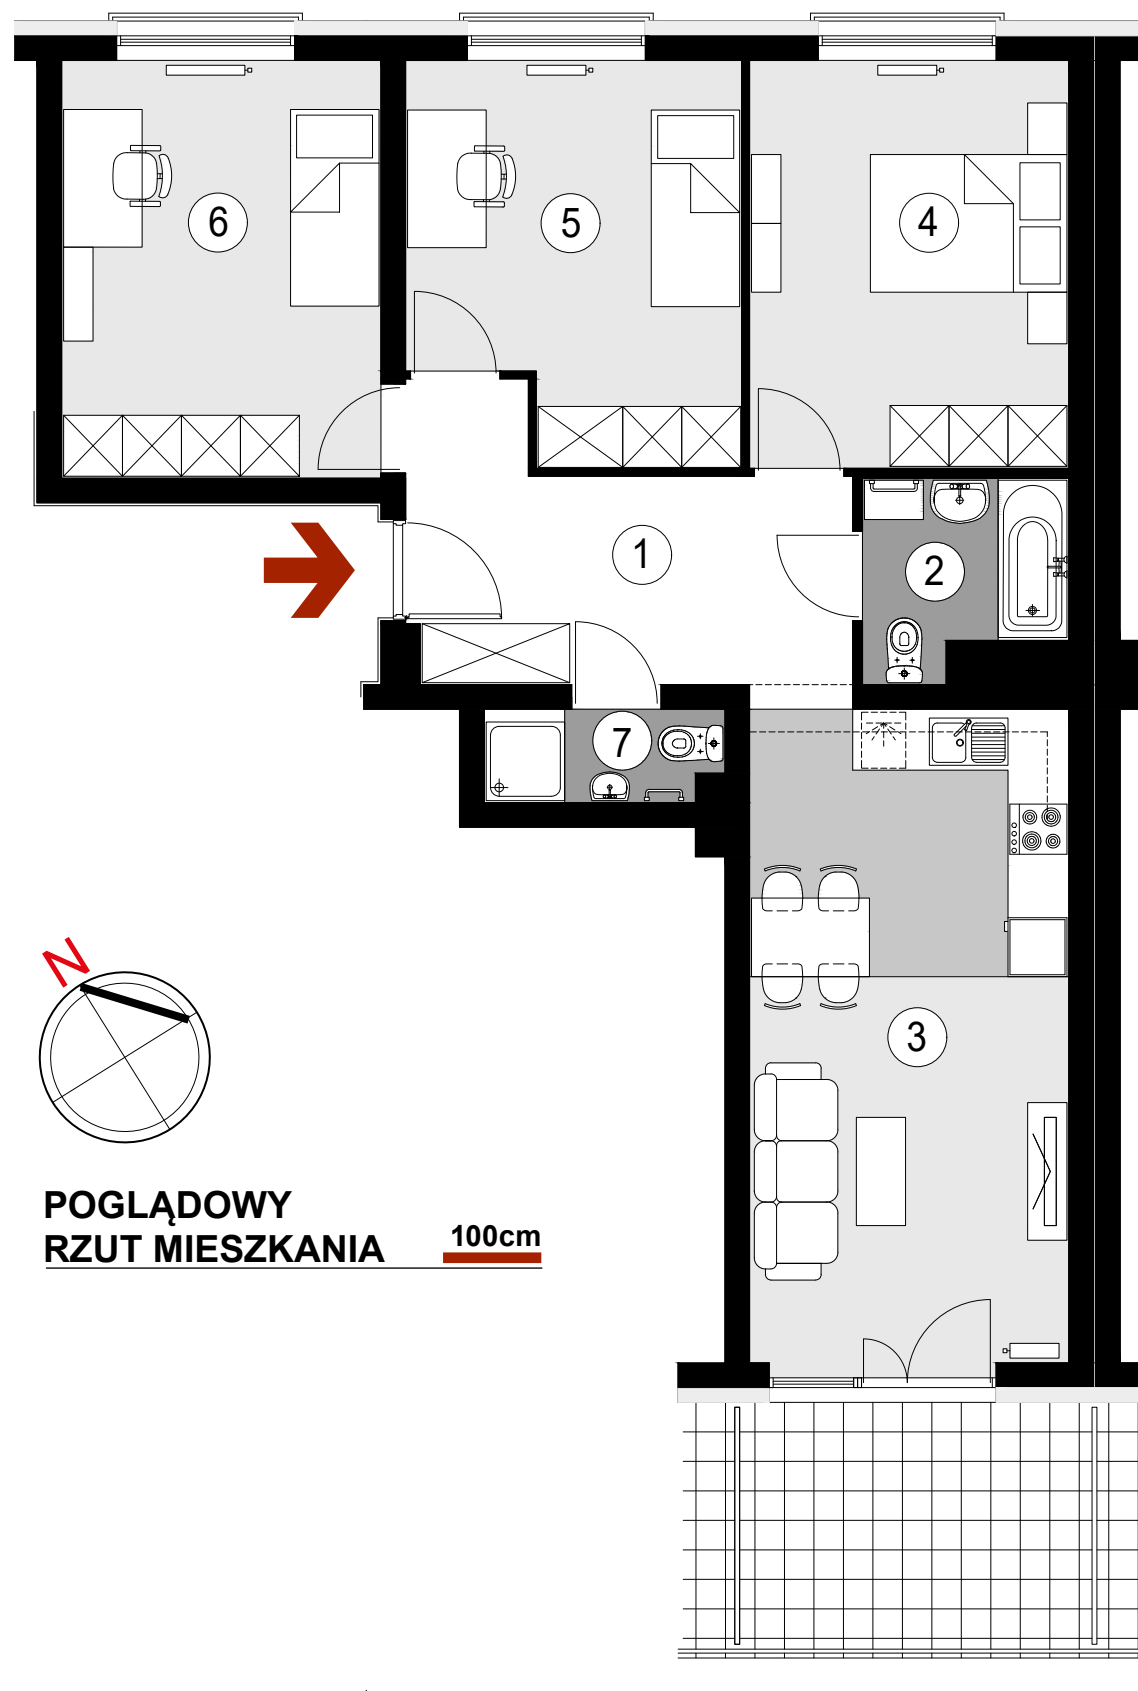

**POGLĄDOWY  
RZUT MIESZKANIA** 100cm

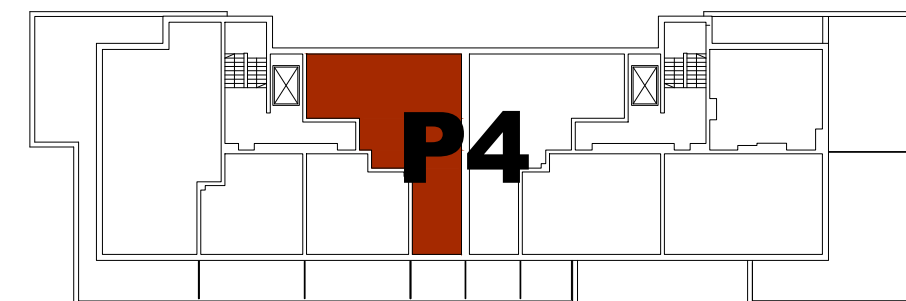

**USYTUOWANIE MIESZKANIA W BUDYNKU**



**PLAN SYTUACYJNY**  
Rejon ulicy Lubelskiej

