



**NUMER MIESZKANIA**

**55**

**BUDYNEK P3**



**PARTER, KLATKA 2  
MIESZKANIE 2 POKOJOWE  
POWIERZCHNIA 44,49 m<sup>2</sup>**

**ZESTAWIENIE POWIERZCHNI**


- 1. HALL - 5,08 m<sup>2</sup>
- 2. ŁAZIENKA - 6,15 m<sup>2</sup>
- 3. POKÓJ DZIENNY  
Z ANEKSEM KUCHENNYM - 21,16 m<sup>2</sup>
- 4. SYPIALNIA - 12,10 m<sup>2</sup>

Taras zielony - 22,24 m<sup>2</sup>

Mieszkanie przystosowane dla osób niepełnosprawnych

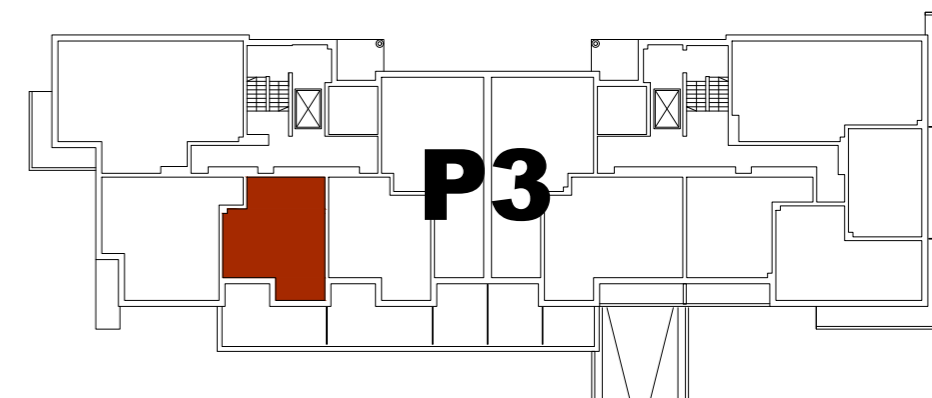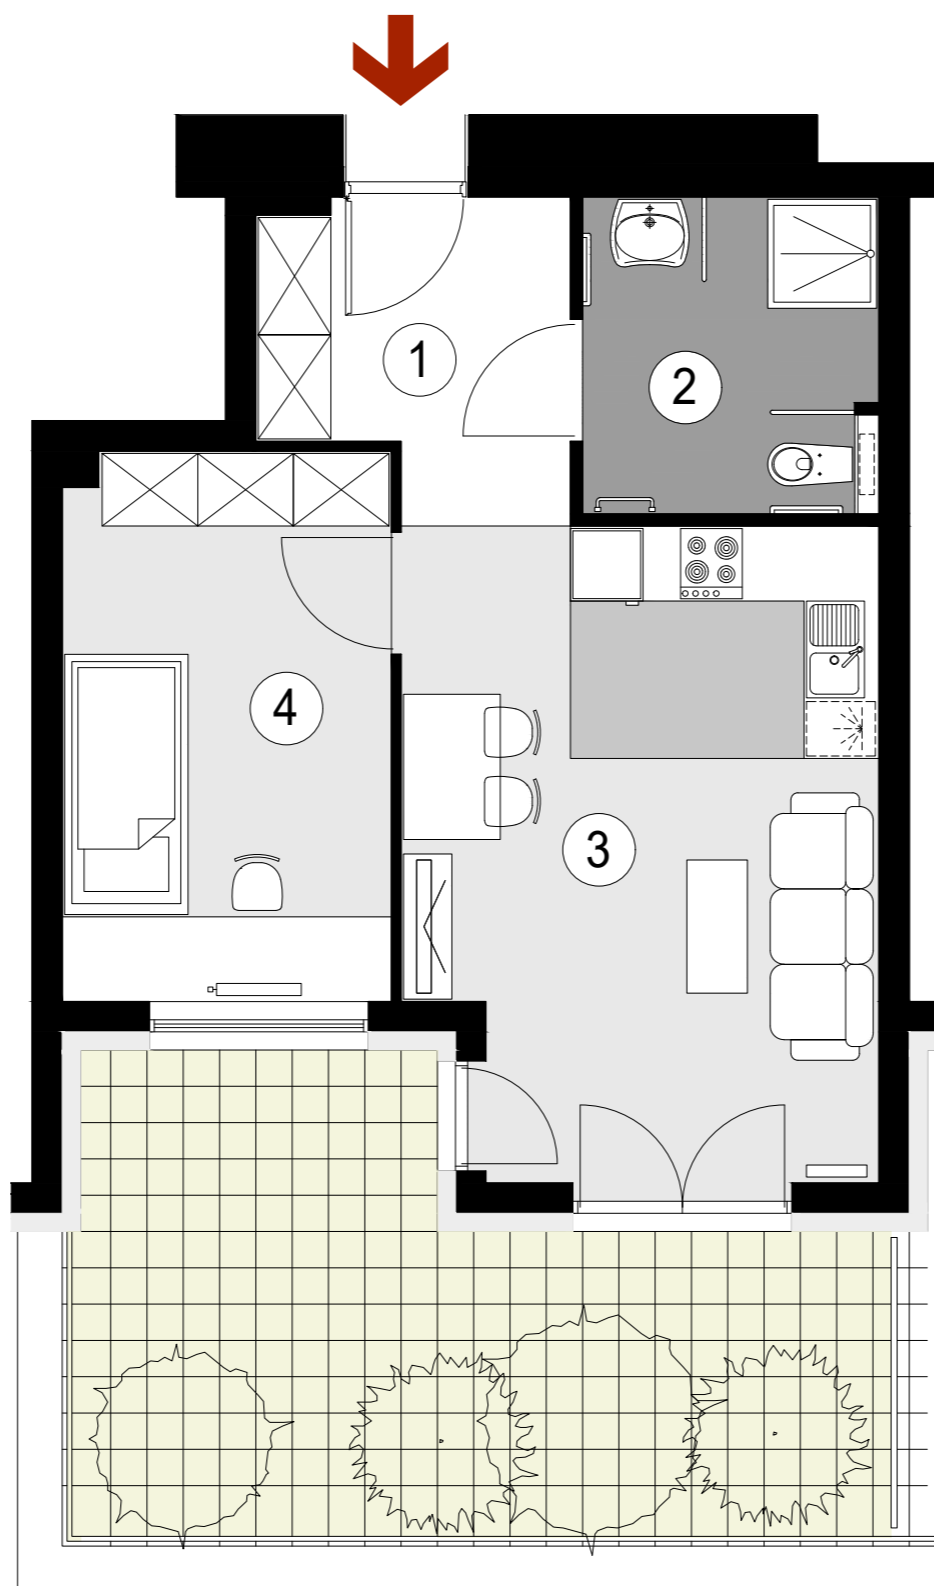

**USYTUOWANIE MIESZKANIA W BUDYNKU**

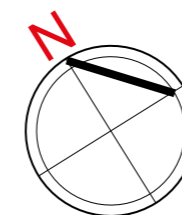

**POGLĄDOWY  
RZUT MIESZKANIA** 100cm



**PLAN SYTUACYJNY**  
Rejon ulicy Lubelskiej

