



**NUMER MIESZKANIA**

**62**



**BUDYNEK P3**

**I PIĘTRO, KLATKA 2**  
**MIESZKANIE 4 POKOJOWE**  
**POWIERZCHNIA 87,01 m<sup>2</sup>**


**ZESTAWIENIE POWIERZCHNI**

- 1. HALL - 9,38 m<sup>2</sup>
- 2. ŁAZIENKA - 3,87 m<sup>2</sup>
- 3. POKÓJ DZIENNY  
Z ANEKSEM KUCHENNYM - 33,96 m<sup>2</sup>
- 4. SYPIALNIA - 15,62 m<sup>2</sup>
- 5. SYPIALNIA - 11,31 m<sup>2</sup>
- 6. SYPIALNIA - 11,27 m<sup>2</sup>
- 7. WC - 1,60 m<sup>2</sup>

Balkon - 10,43 m<sup>2</sup>

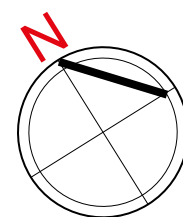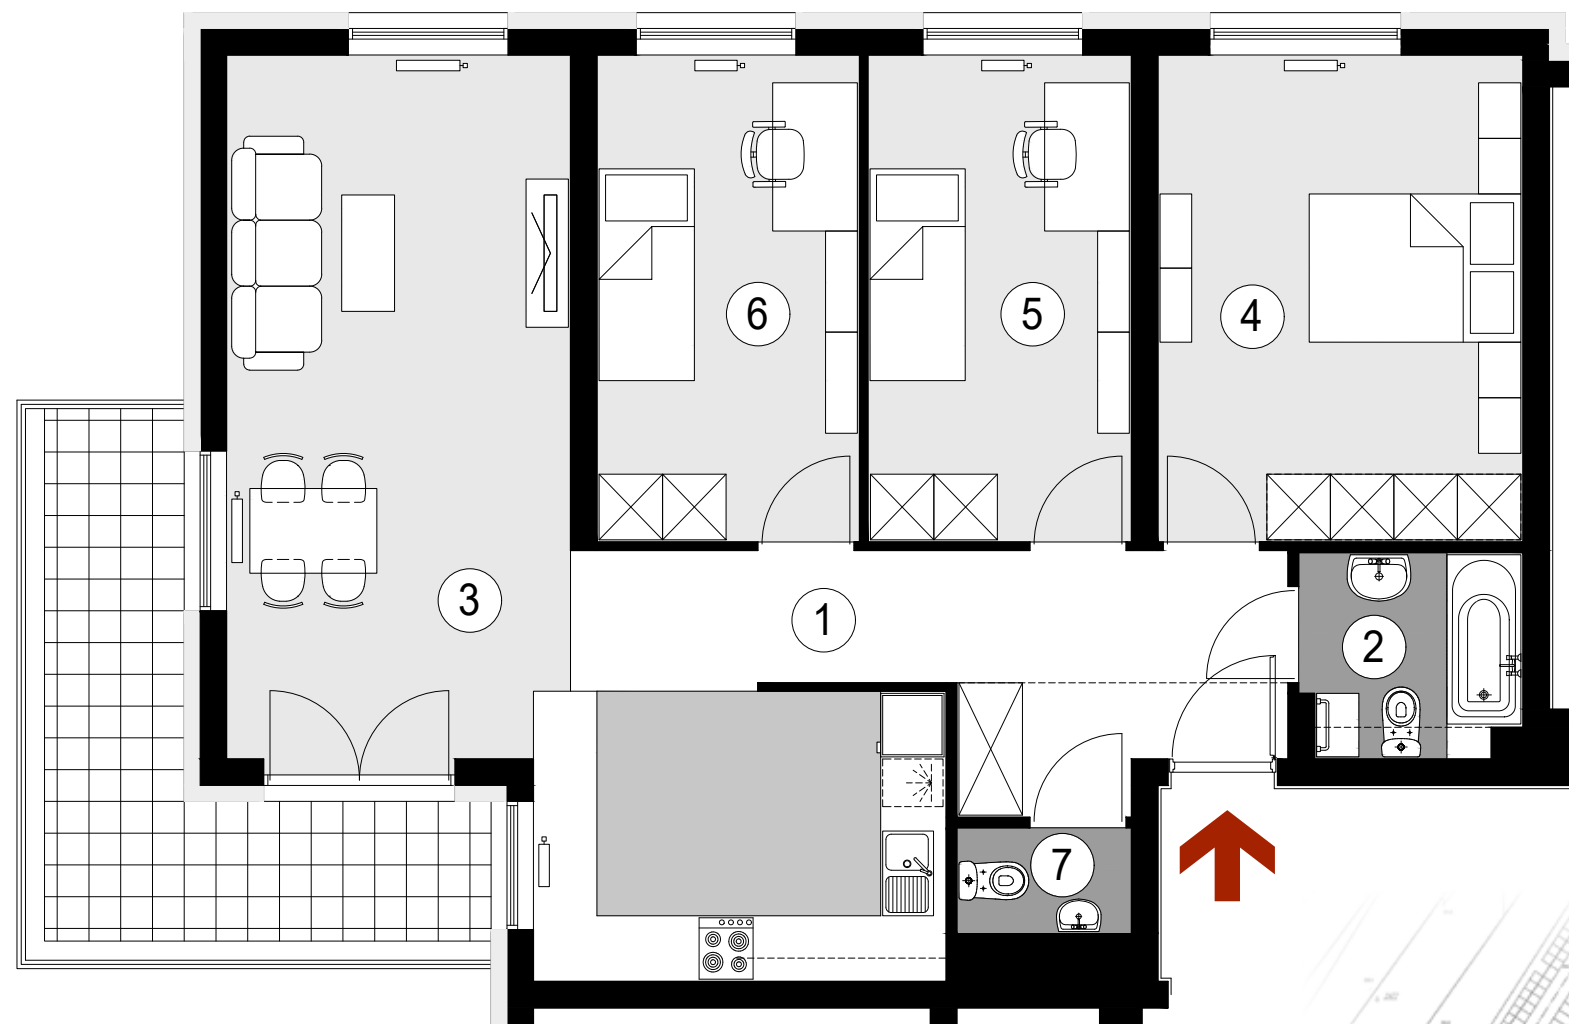

**POGLĄDOWY RZUT MIESZKANIA** 100cm

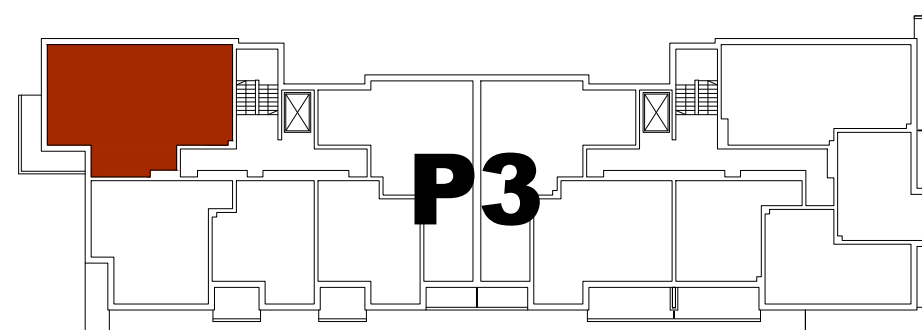

**USYTUOWANIE MIESZKANIA W BUDYNKU**



**PLAN SYTUACYJNY**  
Rejon ulicy Lubelskiej

