

ROZA
ZAKRESEM
OPRACOWYMANA

01.K.07	POM. SPOCALNE
4,79m ²	PLYTKI GRESOWE

01.K.06	WC PRACOWNIKOW
1,80m ²	PLYTKI GRESOWE

01.K.05	WC KLIENTOW/NPS
4,87m ²	PLYTKI GRESOWE

01.K.04	FRYZJER
15,59m ²	PANELE PCV


01.K.08	POM. ZAPLECZA
10,46m ²	PANELE PCV

01.K.09	POCZEKALNIA/ SZATNIA
10,46m ²	PANELE PCV

01.K.01	RECEPCJA
11,16m ²	PANELE PCV

01.K.02	POM. MASAŻ/ ZABIEGI
11,29m ²	PANELE PCV

01.K.03	KOSMETYKA
23,57m ²	PANELE PCV

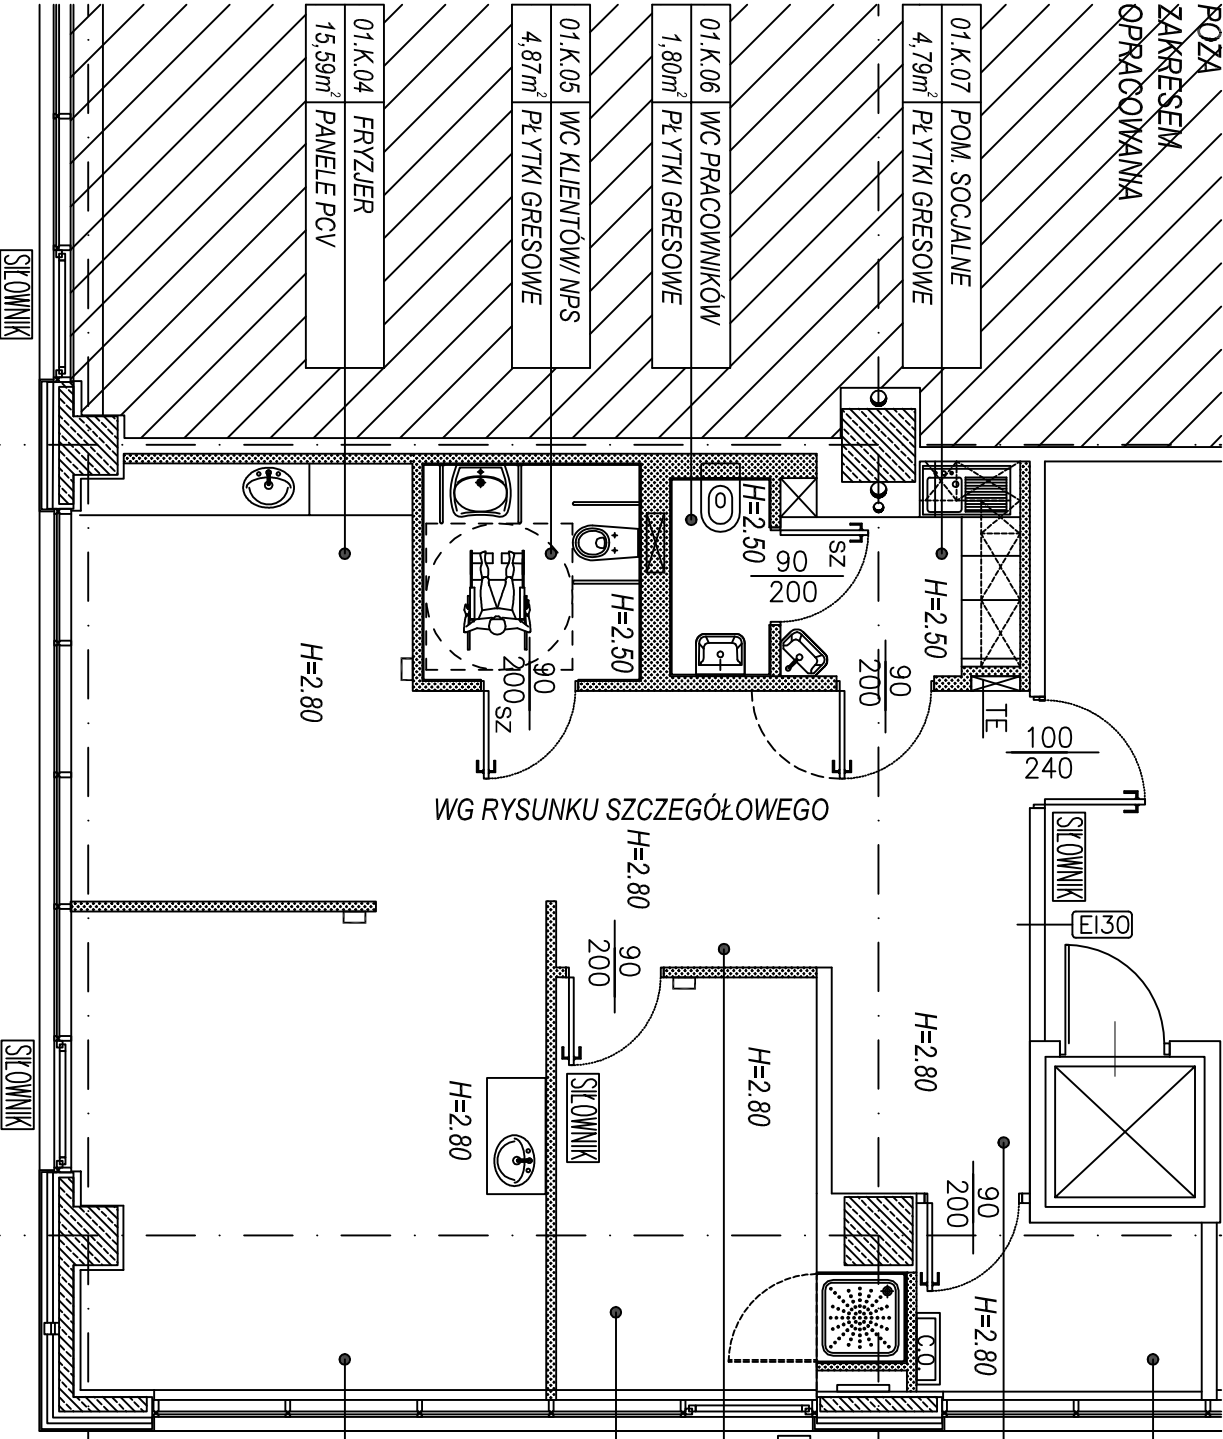

WG RYSUNKU SZCZEGÓLOWEGO

5.BW

6.BW

G.BW

H.BW



SIŁOWNIK

SIŁOWNIK

SIŁOWNIK

SIŁOWNIK