



**NUMER MIESZKANIA**

**88**


**BUDYNEK P6**

VII PIĘTRO, KLATKA 2  
MIESZKANIE 4 POKOJOWE  
POWIERZCHNIA 68,58 m<sup>2</sup>

**ZESTAWIENIE POWIERZCHNI**


1. HALL - 10,40 m<sup>2</sup>
2. ŁAZIENKA - 3,80 m<sup>2</sup>
3. POKÓJ Z ANEKSEM KUCHENNYM - 19,62 m<sup>2</sup>
4. SYPIALNIA - 11,61 m<sup>2</sup>
5. SYPIALNIA - 9,89 m<sup>2</sup>
6. SYPIALNIA - 11,23 m<sup>2</sup>
7. WC - 2,03 m<sup>2</sup>

Loggia - 4,40 m<sup>2</sup>

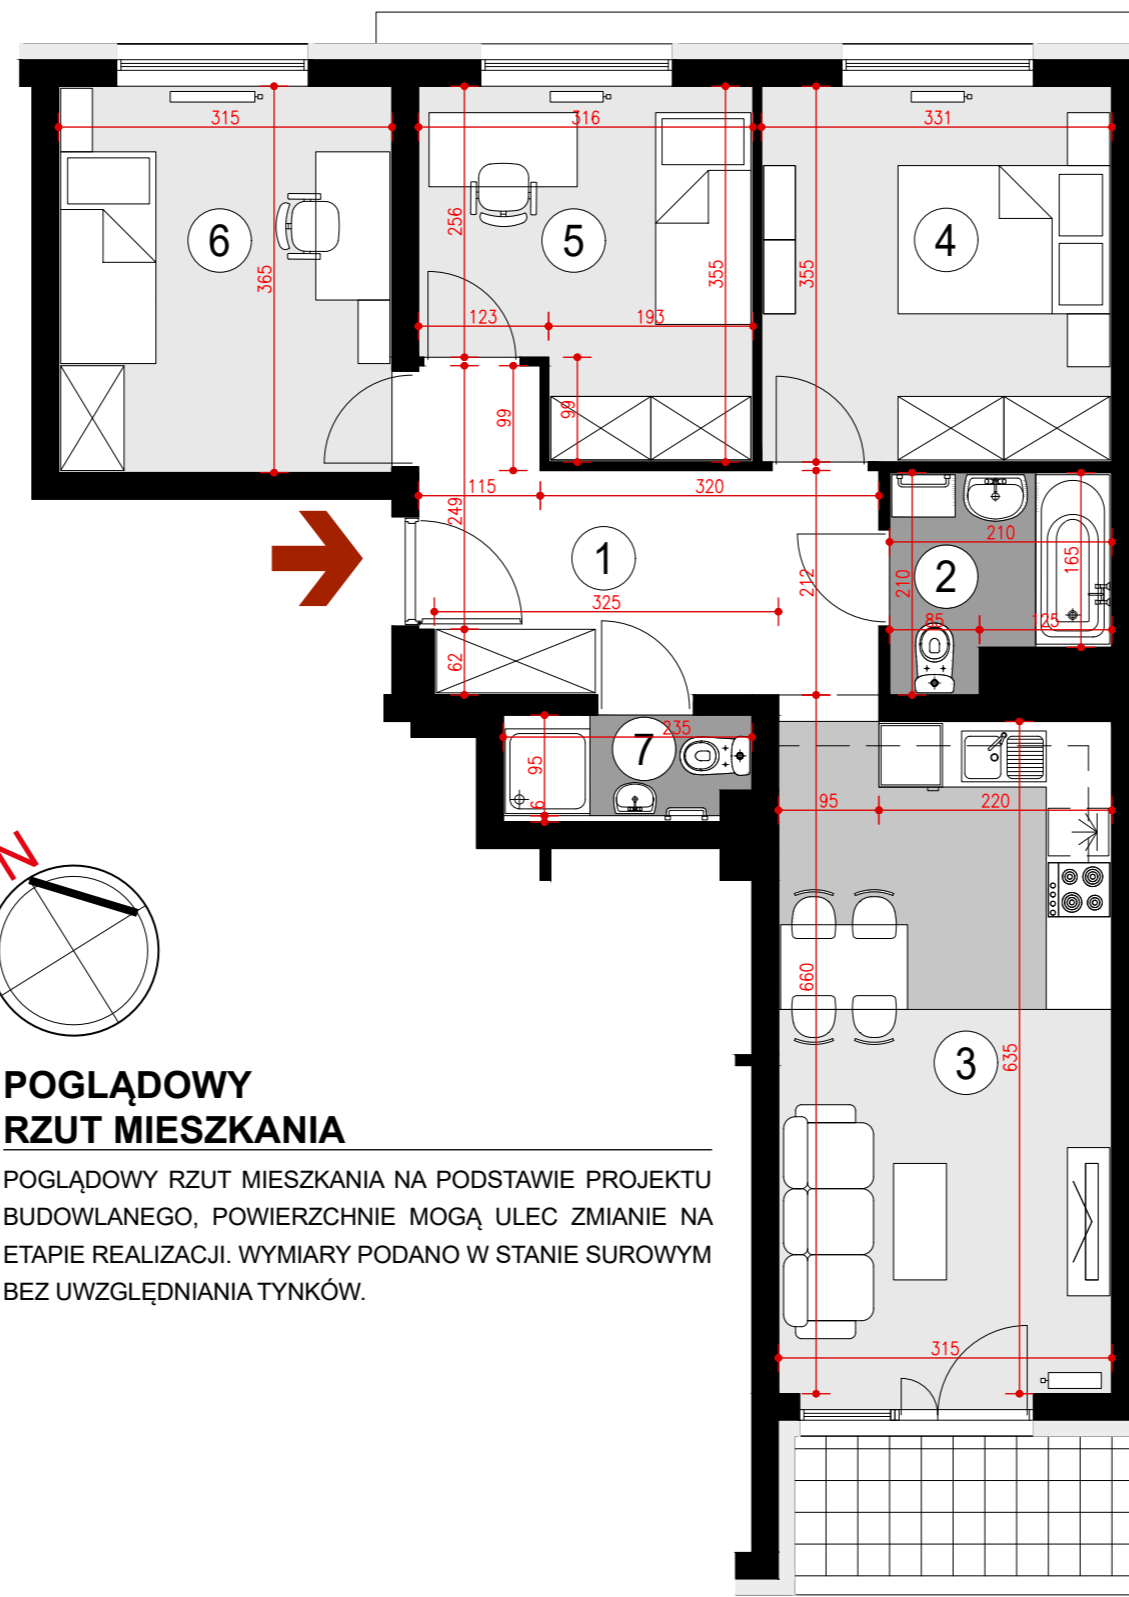

**POGLĄDOWY  
RZUT MIESZKANIA**

POGLĄDOWY RZUT MIESZKANIA NA PODSTAWIE PROJEKTU BUDOWLANEGO, POWIERZCHNIE MOGĄ ULEC ZMIANIE NA ETAPIE REALIZACJI. WYMIARY PODANO W STANIE SUROWYM BEZ UWZGLĘDNIANIA TYNKÓW.

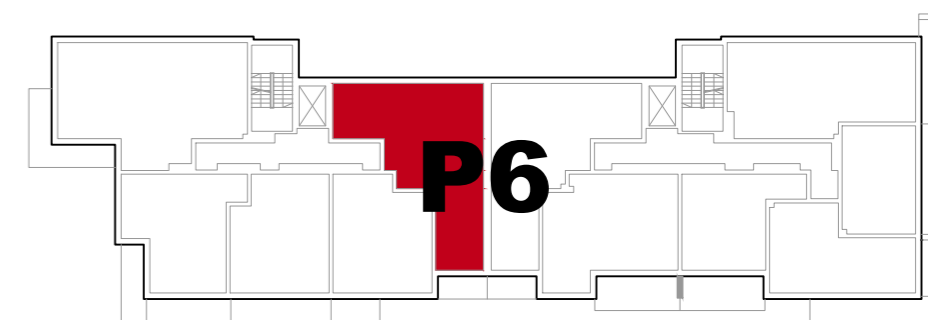

**USYTUOWANIE MIESZKANIA W BUDYNKU**



**PLAN SYTUACYJNY**  
ulica Lubelska

