



**NUMER MIESZKANIA**

**39**

**BUDYNEK P5**

VI PIĘTRO, KLATKA 1  
MIESZKANIE 2 POKOJOWE  
POWIERZCHNIA 41,91 m<sup>2</sup>


**ZESTAWIENIE POWIERZCHNI**

- 1. HALL - 5,95 m<sup>2</sup>
- 2. ŁAZIENKA - 4,44 m<sup>2</sup>
- 3. KUCHNIA - 6,04 m<sup>2</sup>
- 4. POKÓJ DZIENNY - 16,11 m<sup>2</sup>
- 5. SYPIALNIA - 9,37 m<sup>2</sup>

Balkon - 13,59 m<sup>2</sup>




FORMA - PROJEKT  
BIURO ARCHITEKTONICZNE  
30 - 014 KRAKÓW UL. LITEWSKA 22/71

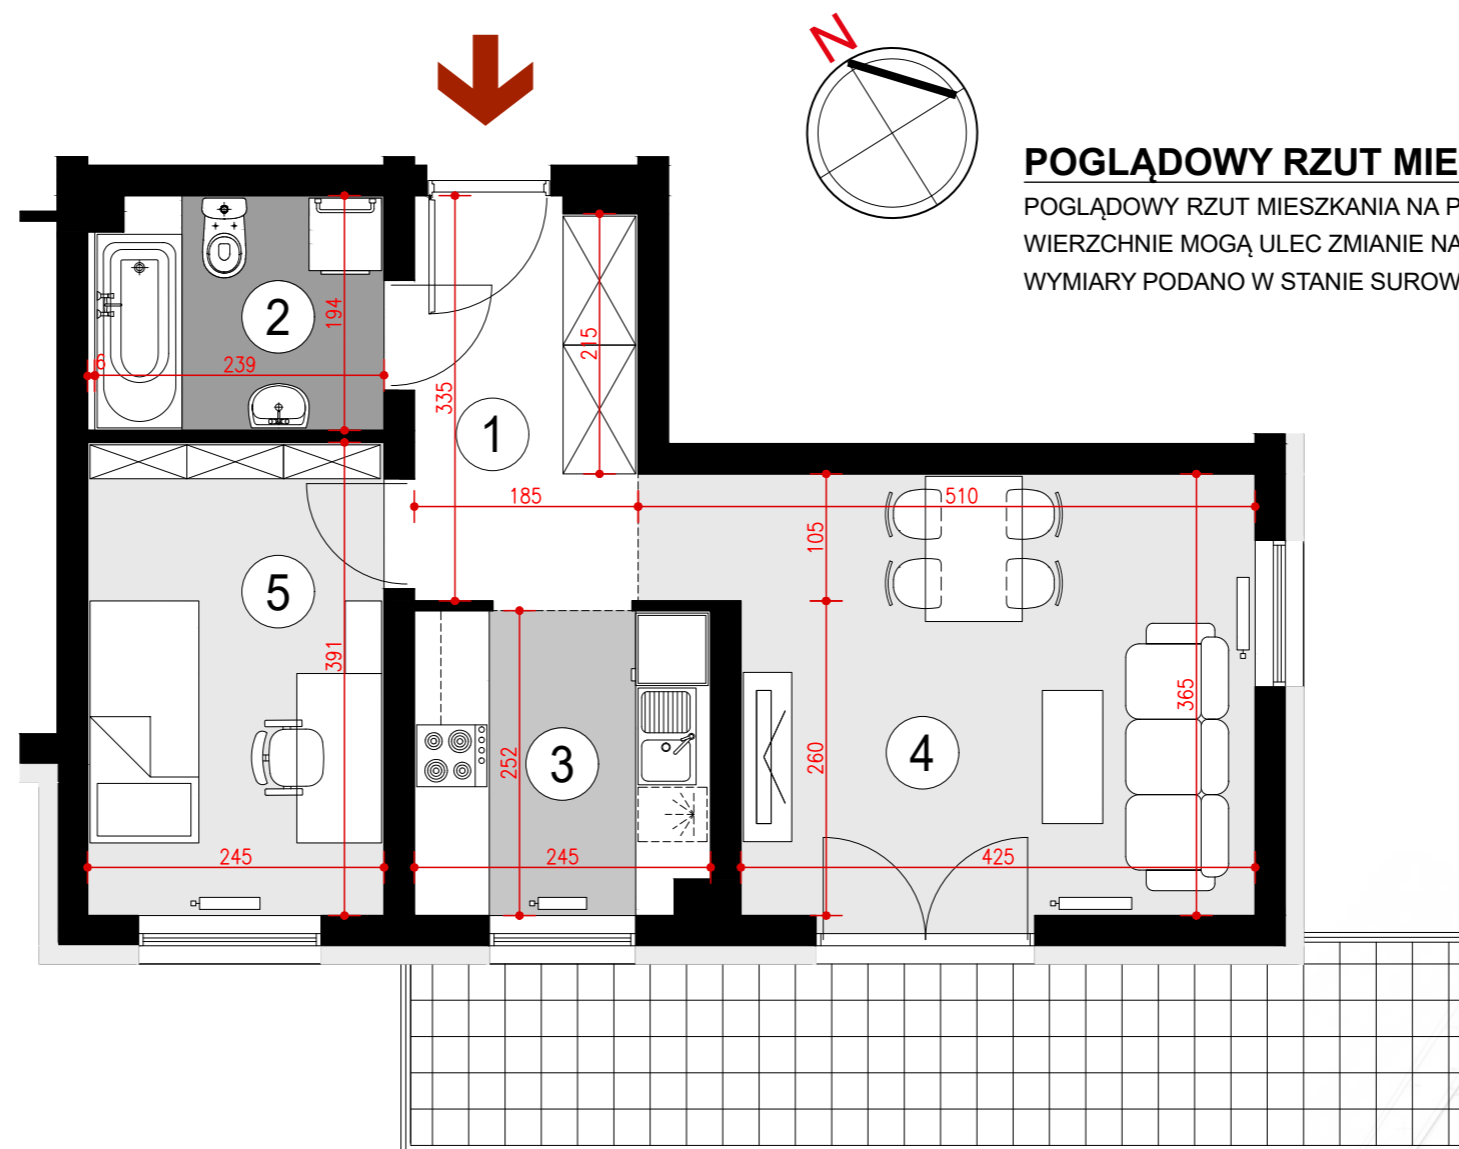

**POGLĄDOWY RZUT MIESZKANIA**

POGLĄDOWY RZUT MIESZKANIA NA PODSTAWIE PROJEKTU BUDOWLANEGO, POWIERZCHNIE MOGĄ ULEC ZMIANIE NA ETAPIE REALIZACJI. WYMIARY PODANO W STANIE SUROWYM BEZ UWZGLĘDNIANIA TYNKÓW.

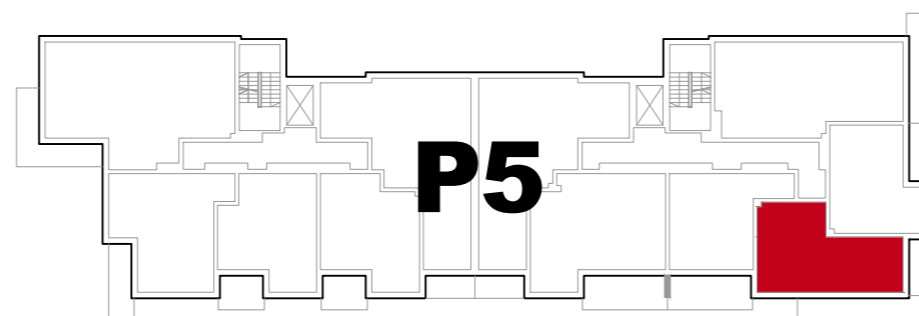

**USYTUOWANIE MIESZKANIA W BUDYNKU**



**PLAN SYTUACYJNY**  
ulica Lubelska

