



**NUMER MIESZKANIA**



**49**

**BUDYNEK P9**  
VIII PIĘTRO, KLATKA 1  
MIESZKANIE 2 POKOJOWE  
POWIERZCHNIA 42,52 m<sup>2</sup>

**ZESTAWIENIE POWIERZCHNI**


- 1. HALL - 5,16 m<sup>2</sup>
- 2. ŁAZIENKA - 4,83 m<sup>2</sup>
- 3. POKÓJ Z ANEKSEM KUCHENNYM - 21,42 m<sup>2</sup>
- 4. SYPIALNIA - 11,11 m<sup>2</sup>

Taras - 60,44 m<sup>2</sup>

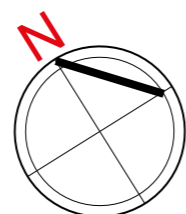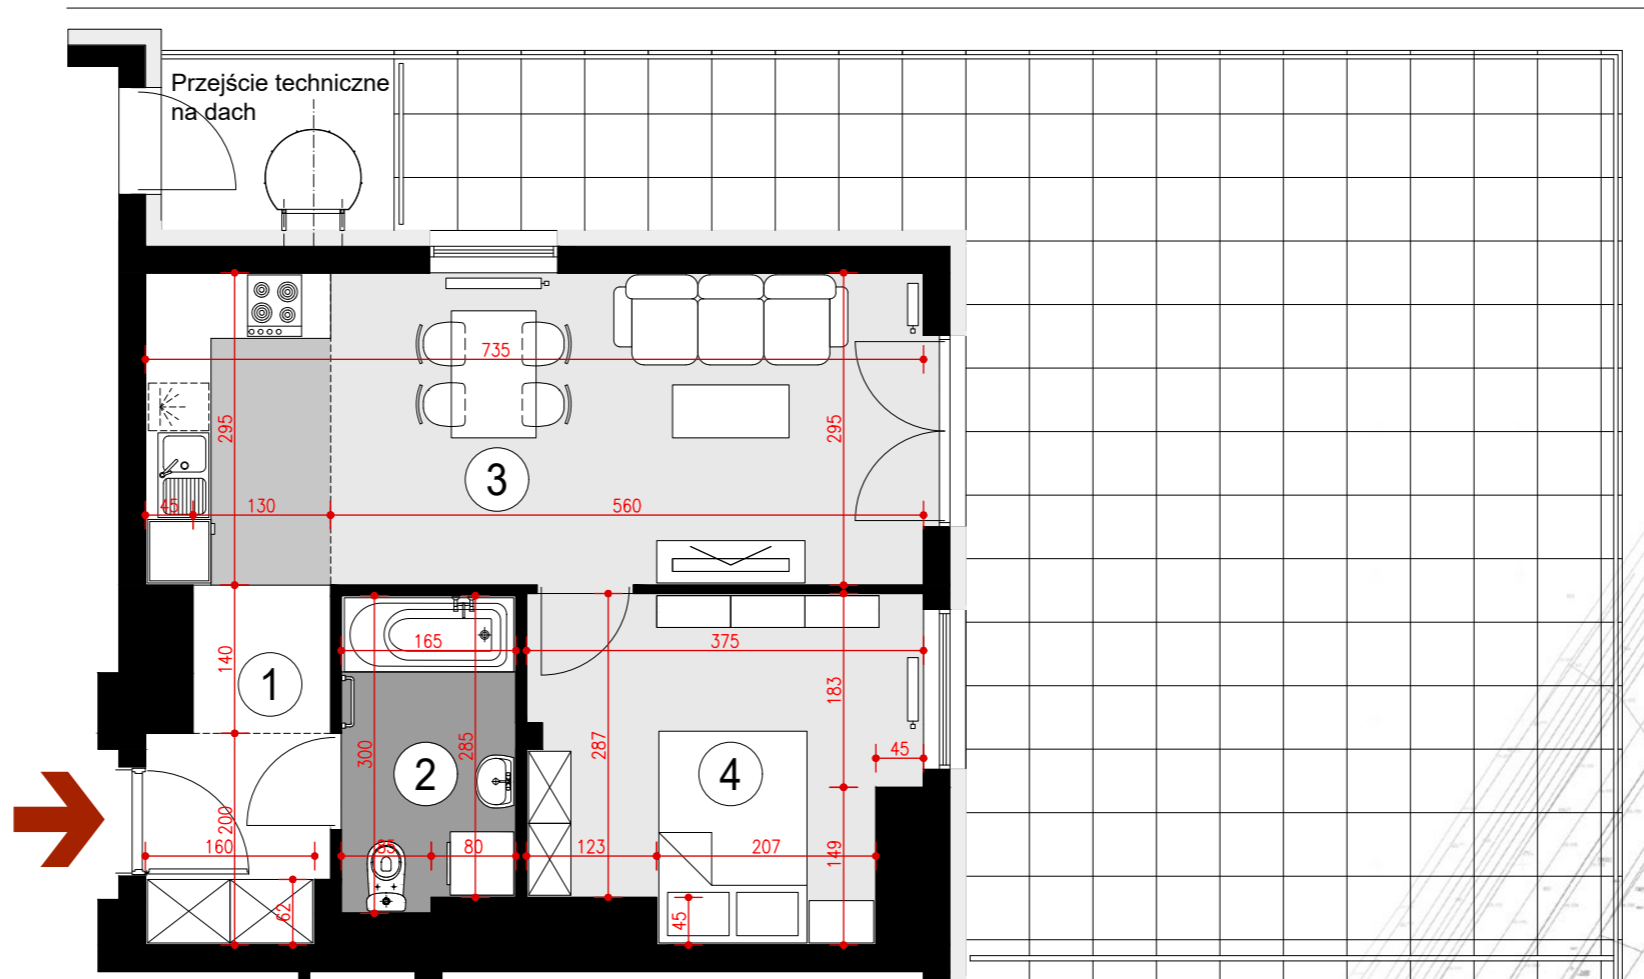

**POGLĄDOWY  
RZUT MIESZKANIA**

OPRACOWANY NA PODSTAWIE PROJEKTU BUDOWLANEGO, A PRZEDSTAWIONA  
ARANŻACJA JEST PRZYKŁADOWA.  
POWIERZCHNIE MOGĄ ULEC ZMIANIE NA ETAPIE REALIZACJI.  
WYMIARY PODANO W STANIE SUROWYM BEZ UWZGLĘDNIANIA TYNKÓW.

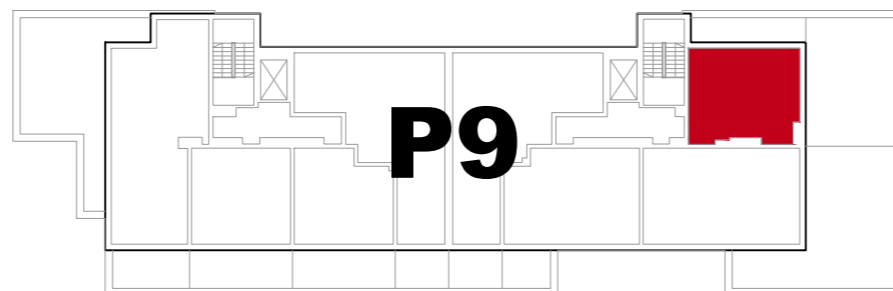

**USYTUOWANIE MIESZKANIA W BUDYNKU**



**PLAN SYTUACYJNY**  
ulica Lubelska

