

7.W.02	KORYTARZ
48,22m ²	WYKŁADZ. DYWANOWA


07.B.01	RECEPCJA
15,68m ²	WYKŁADZ. DYWANOWA

07.B.03	GABINET 2
12,68m ²	WYKŁADZ. DYWANOWA

07.B.02	SALA KONFERENCYJNA
13,07m ²	WYKŁADZ. DYWANOWA

07.B.05	POM. SOCJALNE
8,05m ²	WYKŁADZ. PCW

07.B.04	GABINET 1
15,13m ²	WYKŁADZ. DYWANOWA

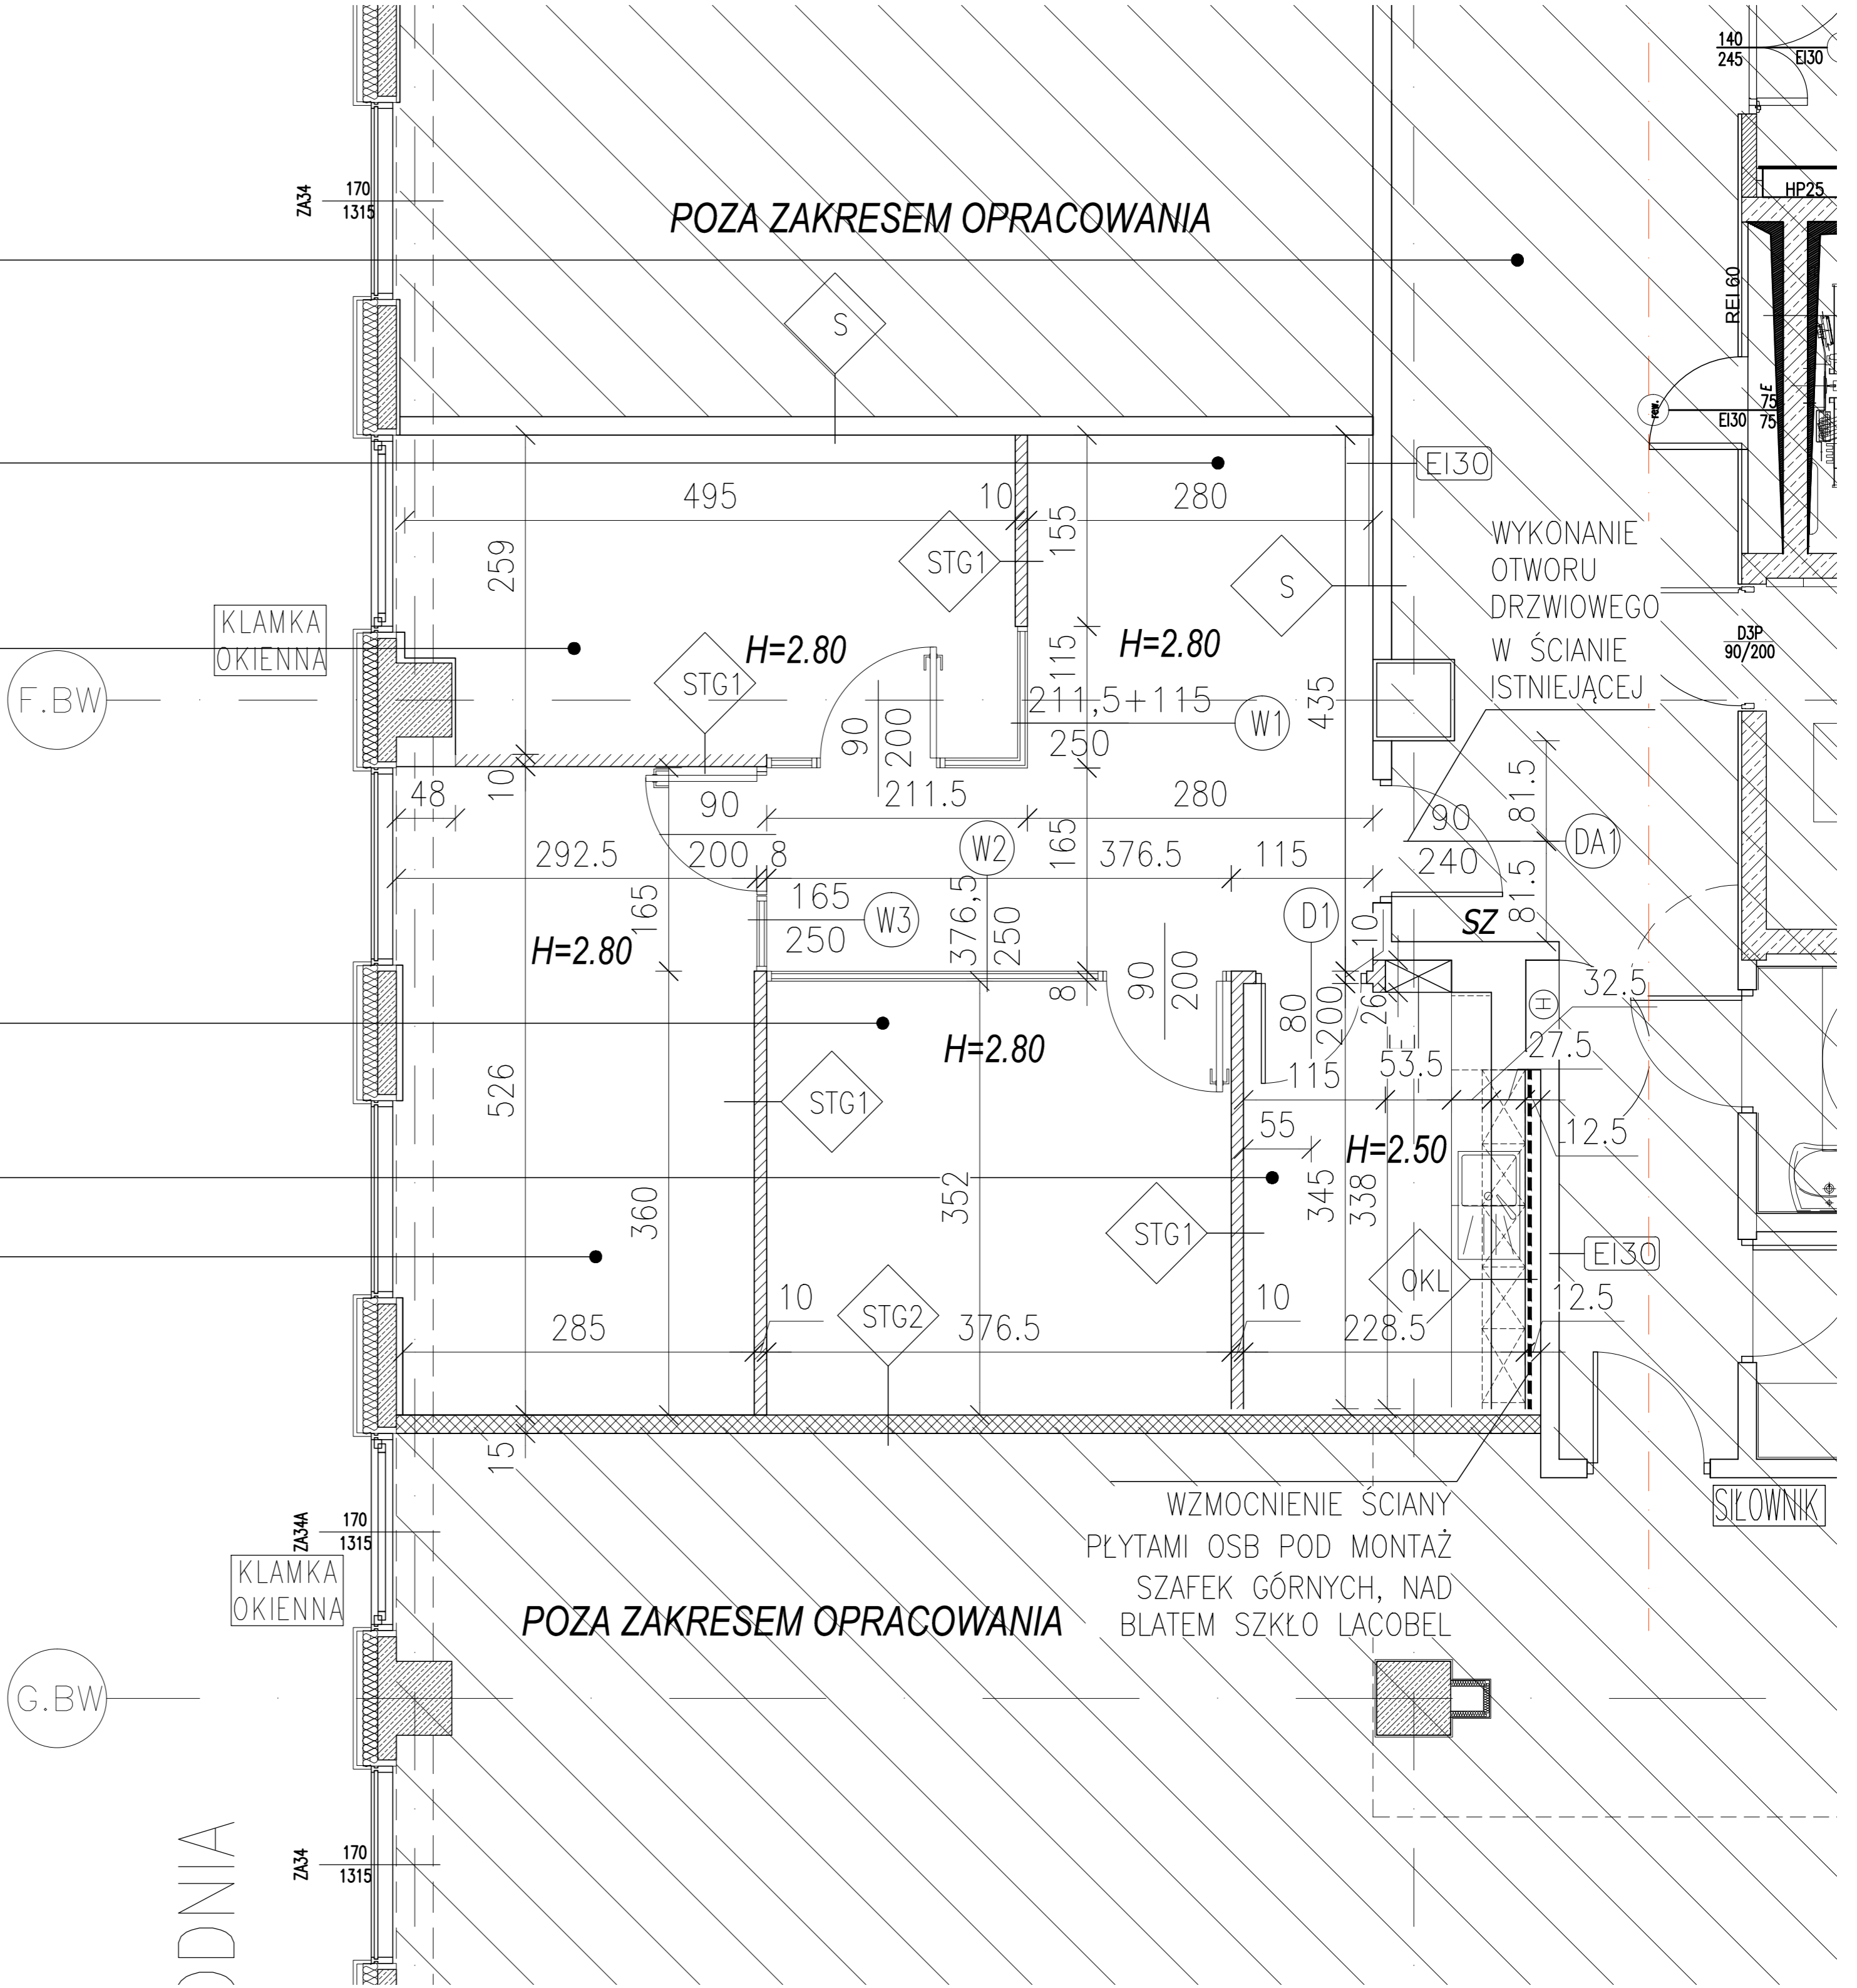

ODNIA